

Fotostandpunkt 1

Bestand



Visualisierung geplanter Endzustand






Rahmenbetriebsplan nach § 52 Abs. 2a BBergG für die Zusammenlegung der Tagebaue "Niederberg" und Pfeffelbach zum "Feldspattagebau Niederberg-Pfeffelbach"


Landschaftspflegerischer Begleitplan

Landschaftsbild - Fotosimulation

Legende

Nachrichtliche Übernahmen

-  Geplante Grenze des Rahmenbetriebsplanes
-  Geplante Gewinnungsgrenze
-  Landschaftsschutzgebiet (LSG)

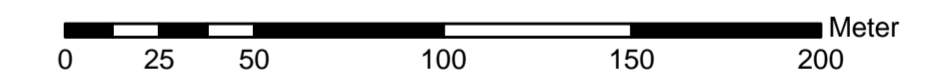

Geändert:	d	
Geändert:	c	
Geändert:	b	
Geändert:	a	

EUROPAPALLEE 6
67657 KAISERSLAUTERN
TELEFON: 0631-303-3000
TELEFAX: 0631-303-3033
INTERNET: www.laub-gmbh.de



Projekt: 69/11
Rahmenbetriebsplan nach §52 Abs. 2a BBergG für die Zusammenlegung der Tagebaue "Niederberg" und "Pfeffelbach" zum "Feldspattagebau Niederberg-Pfeffelbach" Landschaftspflegerischer Begleitplan

Plan-Nr.:

G3-4

Plan:
Landschaftsbild - Fotosimulation

Auftraggeber:
WENA Westricher Natursteinvertrieb GmbH & Co KG
Bahnhofstraße 1
66871 Thallichtenberg

Maßstab: 1:28.000
Bearbeitet: C. Schulte
Gezeichnet: K. Weigand
Geprüft: C. Schulte
Gesehen:
Kaiserslautern, 09.02.2017

I:\K2011\K6911_Tagebau_Pfeffelbach-Niederberg\Pläne\GIS\6911_Landschaftsbild.mxd

Maße (in mm):



Fotostandpunkt 2



Fotostandpunkt 3



Fotostandpunkt 4