


Lageplanausschnitt

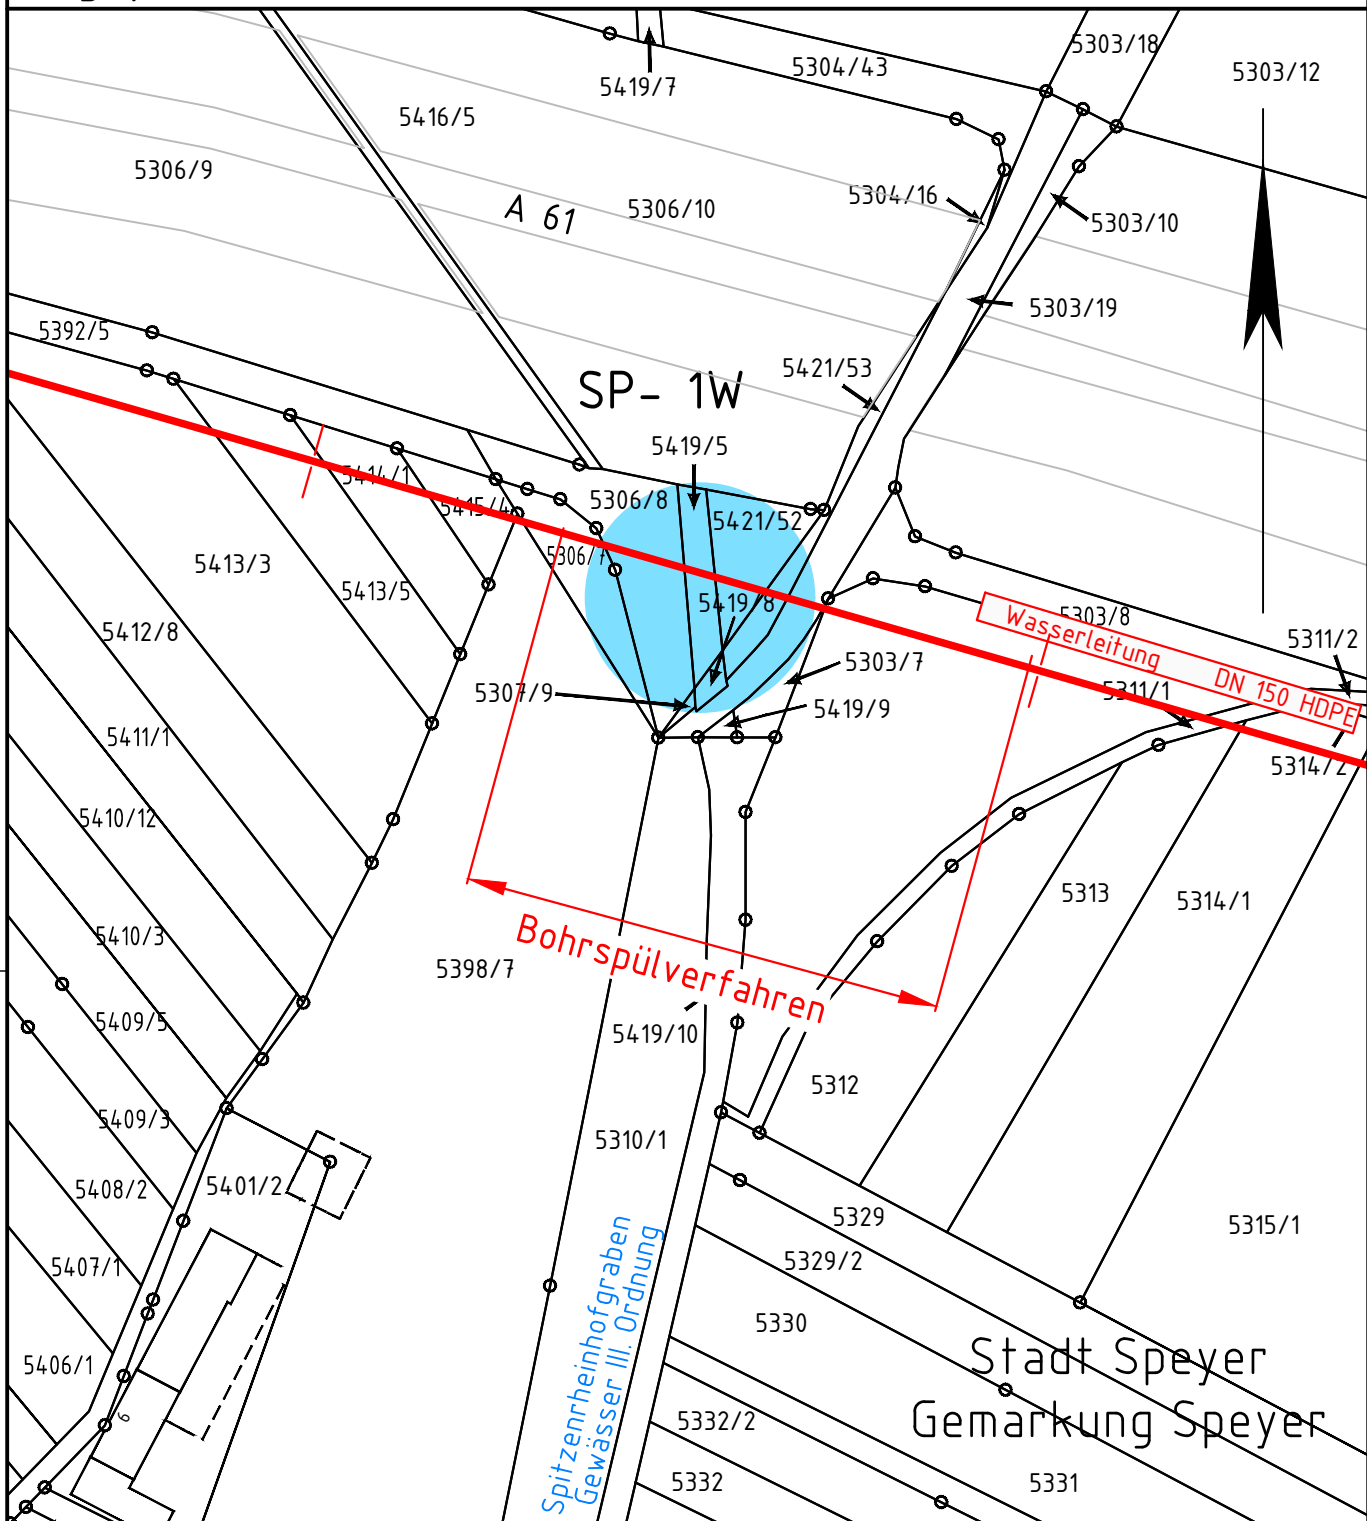

M.: 1:1000



Legende

- gepl. Leitungstrasse
- Gewässerkreuzung

Auftragnehmer : **GIFTGE CONSULT**
 Stephanstr. 12 31135 Hildesheim

	Datum	Name		
Bearb.	Oktober 2016	Streit		
Gepr.	31.10.2016	Grosser		
Norm				
Maßstab		Abteilung		
Lage		1:1000		
Auftraggeber :				
 Waldstraße 39 49808 Lingen				
 Palatina GeoCon GmbH & Co. KG				
Index	Änderung	Datum	Name	Gepr.

Benennung		Rahmenbetriebsplan	
Zusatzwasserversorgung - Zusatzwasserleitung			
Dokumentenummer	Anlage: 2.3.2-3 (Anhang 10.02)		Version
			0
Zusatzbenennung	SP-1W		Blatt
	Kreuzung mit dem Spitzeneinhofgraben		von
			2