Lageplanausschnitt

M.: 1:1000

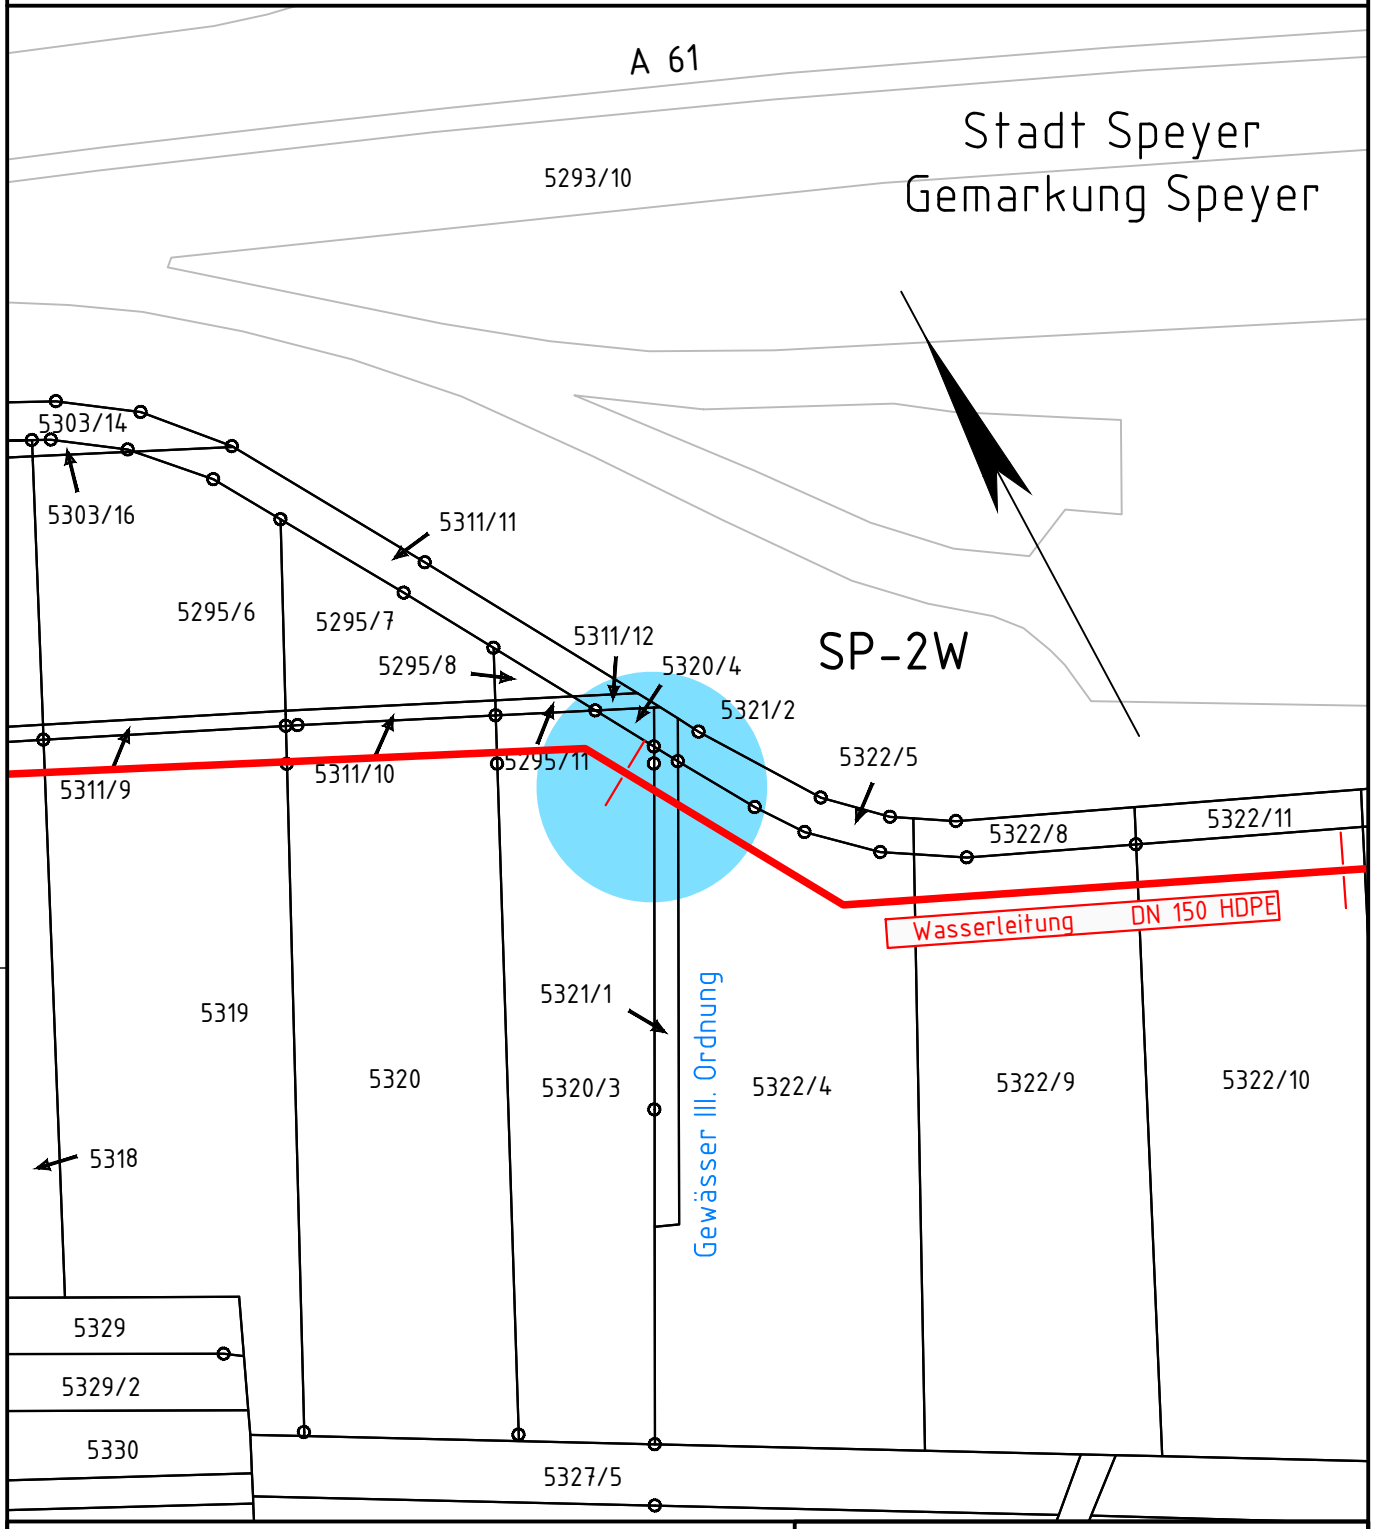

Legende

- gepl. Leitungstrasse
- Gewässerkreuzung

Auftragnehmer :

GIFTGE CONSULT

Stephanstr. 12 31135 Hildesheim

Index	Änderung	Datum	Name	Gepr.

	Datum	Name
Bearb.	Oktober 2016	Streit
Gepr.	31.10.2016	Grosser
Norm		

Maßstab: Lage 1:1000

Abteilung:

Auftraggeber :

ENGIE
Waldstraße 39 49808 Lingen

Palatina GeoCon GmbH & Co. KG

Benennung

Rahmenbetriebsplan

Zusatzwasserversorgung - Zusatzwasserleitung

Dokumentennummer: Anlage: 2.3.2-3 (Anhang 10.02)

Version: 0

Zusatzbenennung: SP-2W

Kreuzung mit einem unbenannten Graben

Blatt: 1 von 1