


Lageplanausschnitt

M.: 1:1000

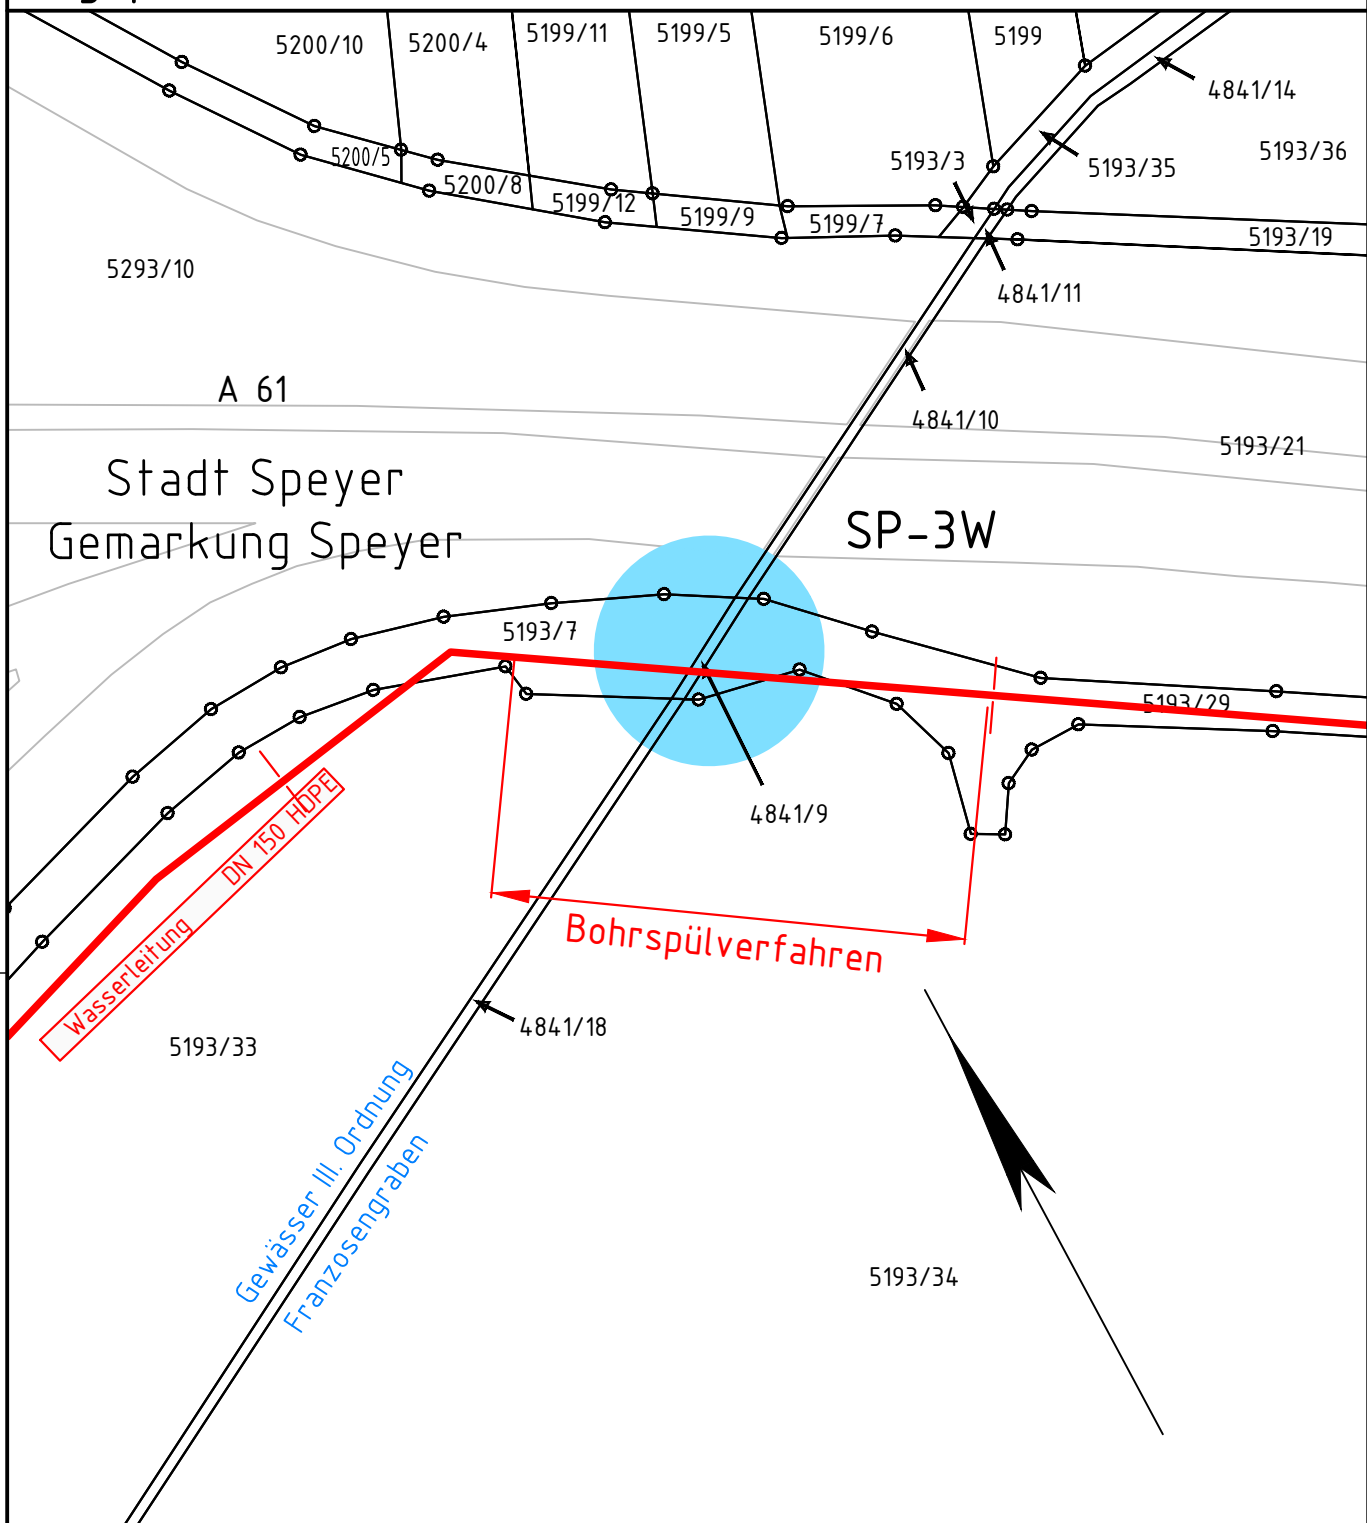

Legende

- gepl. Leitungstrasse
- Gewässerkreuzung

Auftragnehmer :



Stephanstr. 12 31135 Hildesheim

Benennung

Rahmenbetriebsplan

Zusatzwasserversorgung - Zusatzwasserleitung

Dokumentenummer

Anlage: 2.3.2-3 (Anhang 10.02)

Version

0

Zusatzbenennung

SP-3W

Blatt

2

von

2

Kreuzung mit dem Franzosengraben

Bl.

Index	Änderung	Datum	Name	Gepr.

Datum	Name
Bearb. Oktober 2016	Streit
Gepr. 31.10.2016	Grosser
Norm	
Maßstab	Abteilung
Lage 1:1000	

Auftraggeber :	
Waldstraße 39 49808 Lingen	
Palatina GeoCon GmbH & Co. KG	