


# Kreuzung von Wasserläufen in Offener Bauweise

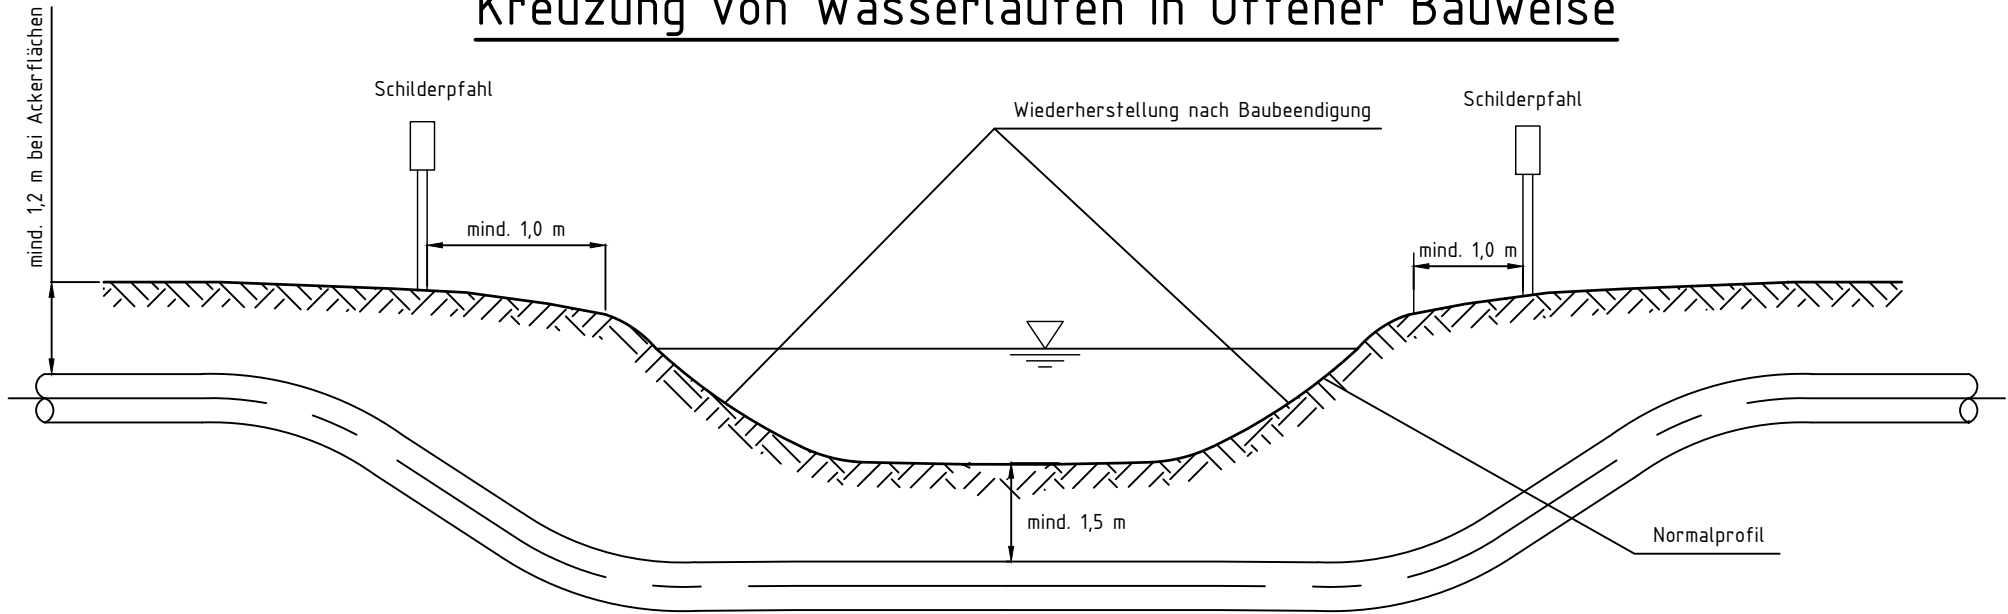

	<i>Datum</i>	<i>Name</i>	Auftragnehmer :		<i>Kontraktorbenennung</i>	<i>Zsf:</i>
<i>Bearb.</i>	Oktober 2016	Kr.	<b>GIFTGE CONSULT</b>		<i>Kontraktor- Dokumentennummer</i>	
<i>Gepr.</i>	31.10.2016	Gr.	Stephanstr. 12      31135 Hildesheim		74411_07_Leitungssystem Skizzen_Rev00	
<i>Gem.</i>					<i>Benennung</i>	
			<i>Maßstab</i>	<i>Abteilung</i>	Rahmenbetriebsplan Erdölgewinnung über 500to/d	
			Lage	ohne	Zusatzwasserversorgung - Zusatzwasserleitung	
			Auftraggeber :		<i>Anlagennummer</i>	
			<b>ENGIE</b>		Anlage: 2.3.2-3 (Anhang 10.03)	
			Waldstraße 39      49808 Lingen		<i>Version</i>	
			Palatina GeoCon <small>GMH &amp; Co. KG</small>		00	
<i>Index</i>	<i>Änderung</i>	<i>Datum</i>	<i>Name</i>	<i>Gepr.</i>	<i>Zusatzbenennung</i>	
					Kreuzung von Wasserläufen in offener Bauweise	
					<i>Blatt</i>	<i>von</i>
					1	1
					<i>Bl.</i>	