


Kreuzung von Wasserläufen im Bohrspülverfahren

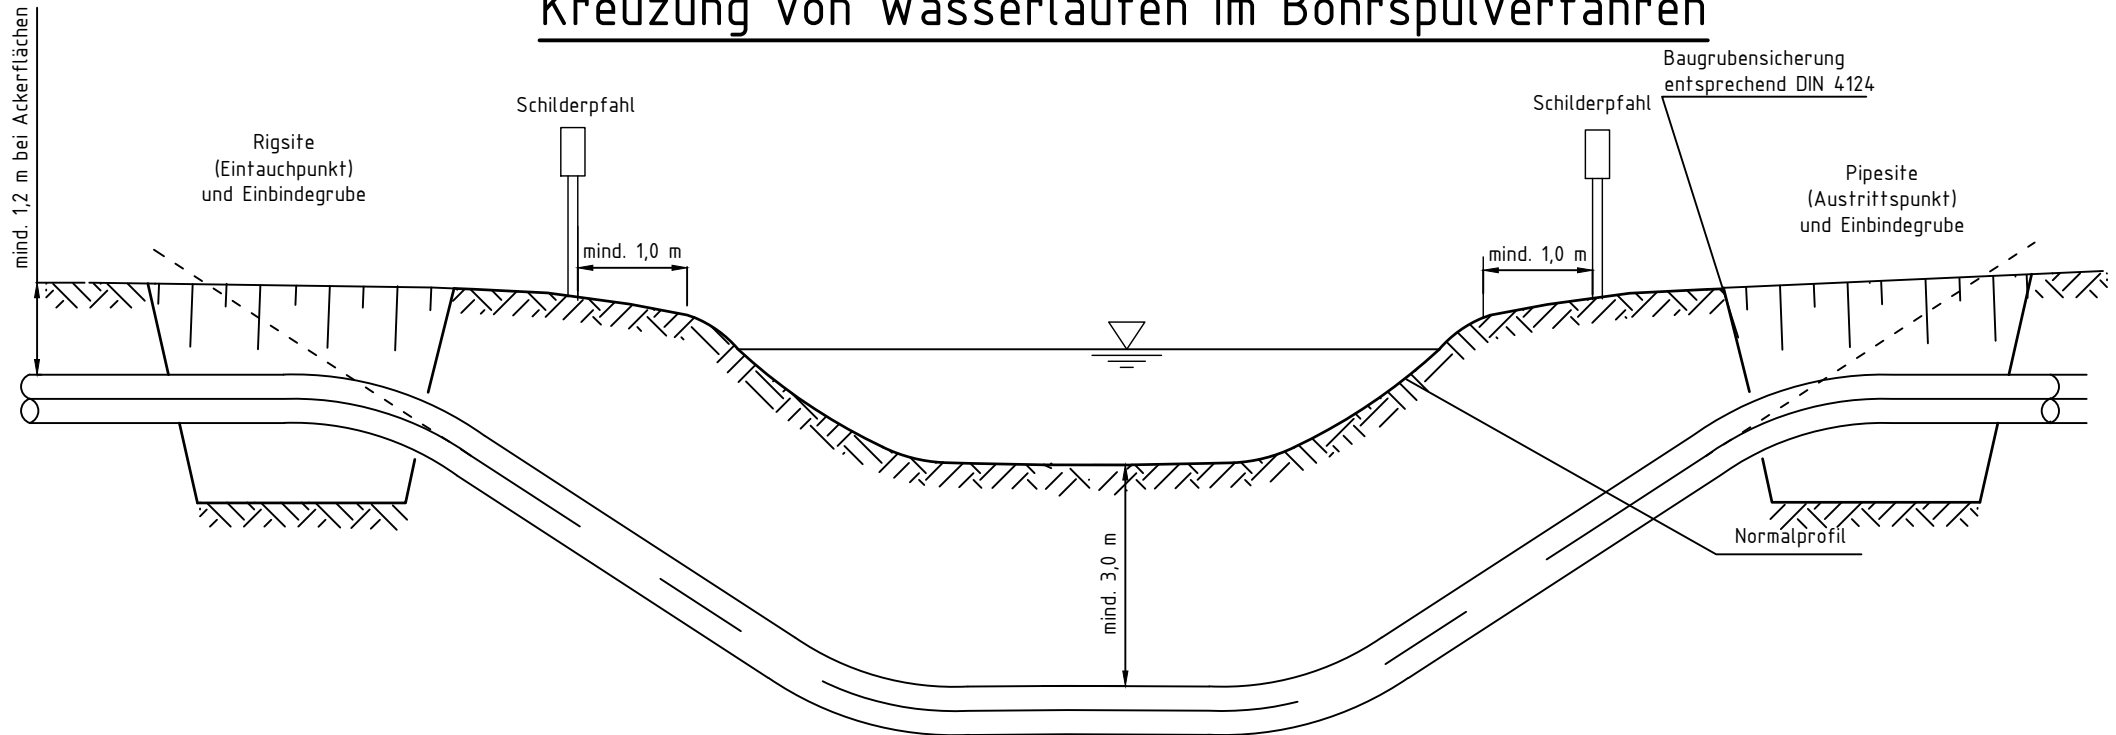

	<i>Datum</i>	<i>Name</i>	Auftragnehmer :		<i>Kontraktorbenennung</i>		<i>Zsf.</i>	
<i>Bearb.</i>	Oktober 2016	Kr.	 Stephanstr. 12 31135 Hildesheim		<i>Kontraktor- Dokumentennummer</i>			
<i>Gepr.</i>	31.10.2016	Gr.			74411_07_Leitungssystem Skizzen_Rev00			
<i>Gem.</i>					<i>Benennung</i>		Rahmenbetriebsplan Erdölgewinnung über 500to/d Zusatzwasserversorgung - Zusatzwasserleitung	
			<i>Maßstab</i>	<i>Abteilung</i>	<i>Anlagennummer</i>		<i>Version</i>	
			Lage	ohne	Anlage: 2.3.2-3 (Anhang 10.03)		00	
			Auftraggeber :		<i>Zusatzbenennung</i>		<i>Blatt</i>	
			 Waldstraße 39 49808 Lingen		Kreuzung von Wasserläufen Bohrspülverfahren		1	
					 Palatina GeoCon GmbH & Co. KG			1
<i>Index</i>	<i>Änderung</i>	<i>Datum</i>	<i>Name</i>	<i>Gepr.</i>				