


# Clusterplatz 1

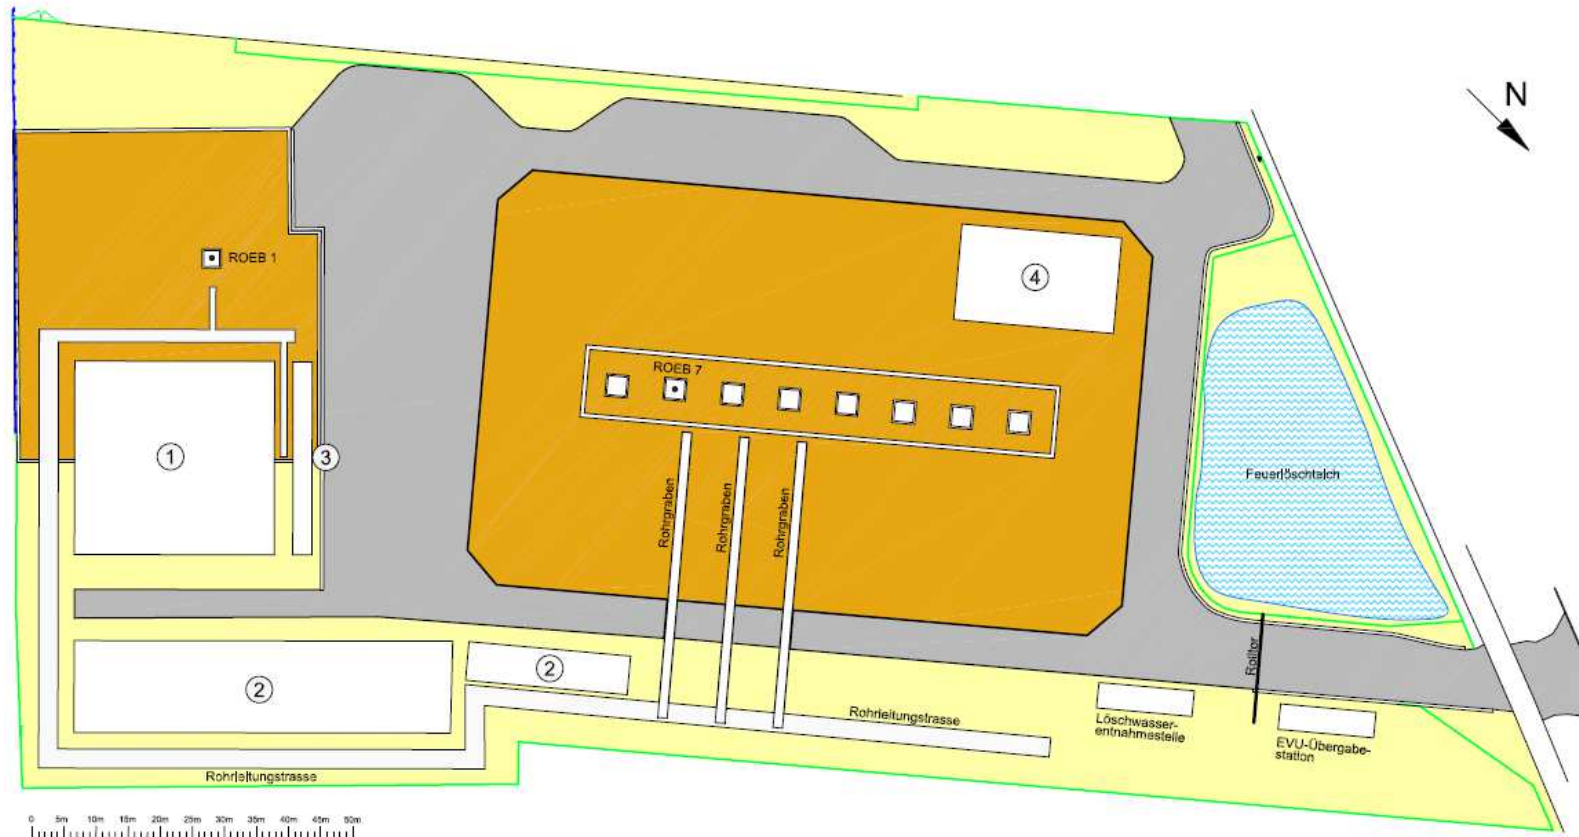

Maßstab 1:750

- ① Anlagenbereich Stapelung, Abschelderanlage
- ② Anlagenbereich Aufbereitung, Energieversorgung, Energieverwertung
- ③ TKW-Verladung
- ④ möglicher Standort mobile Testanlage

- Bereich zum Umgang mit wasser-gefährdenden Stoffen (Beton)
- sonstige Bereiche (Schotter)
- Verkehrswege (Asphalt)
- vorhandene Bohrung
- geplante Bohrung
- Umzäunung



Bezeichnung:  
**Rahmenbetriebsplan - Erdölgewinnung über 500 t/d**  
 Anlage 5.1-4 Abbildung 4: Clusterplatz 1: Funktionsbereiche im geplanten Ausbau

