


NW

Schnitt D - D'

SO

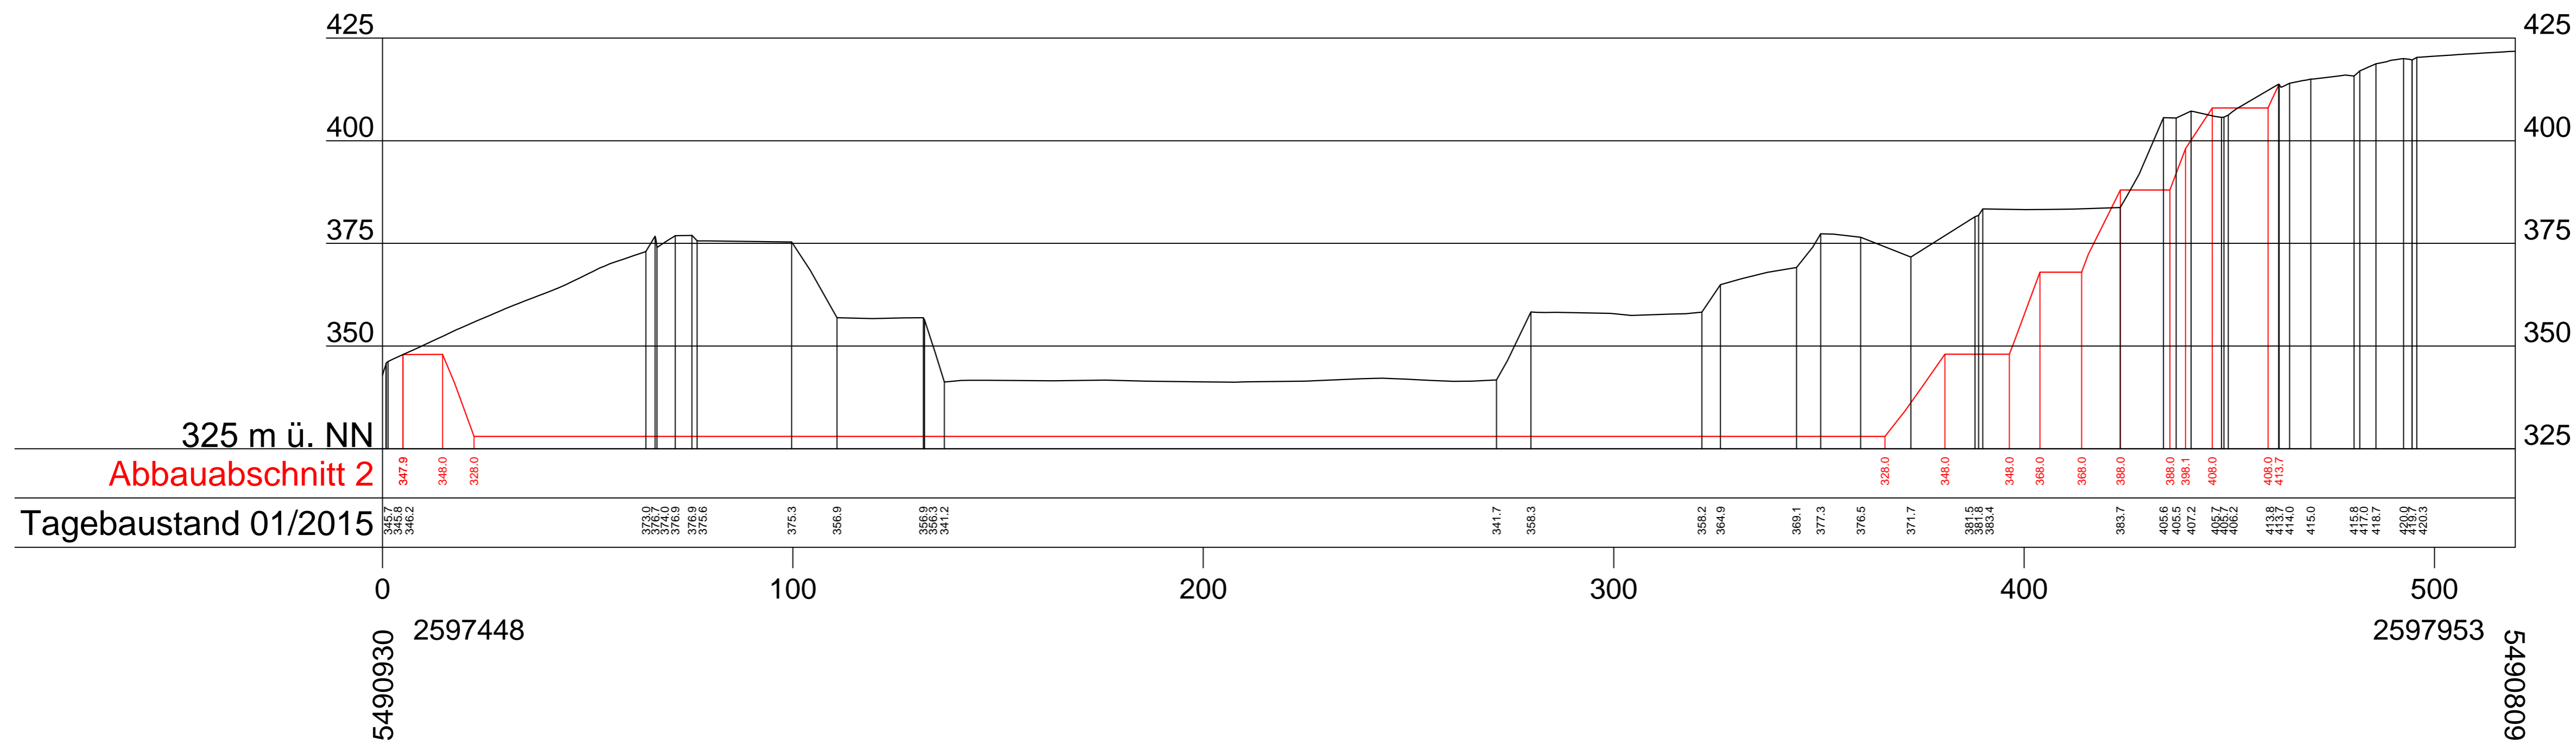

Vermessungsbüro Dipl.-Ing. Sonja GÜTZ
 Öffentlich bestellte Vermessungsingenieurin,
 vereidigte Sachverständige und
 anerkannte 'andere Person' i.S.d. §13 MarkschBergV
 Abteilung Markscheidewesen
 Wilhelm - Leibl - Str. 11
 50999 Köln

Tel.: +49 (0) 221 / 35 35 37
 Fax: +49 (0) 221 / 39 24 28
 www.vermessung-guetz.de
 E-mail: guetz@netcologne.de

Westricher Natursteinvertrieb GmbH u. Co. KG
Rahmenbetriebsplan nach § 52 Abs. 2a BBergG für die Zusammenlegung der Tagebaue „Niederberg“ und „Pfeffelbach“ zum „Feldspattagebau Niederberg-Pfeffelbach“
 Schnitte Abbauabschnitt 2

1:1.000

Köln, den

Gütz ÖbVI