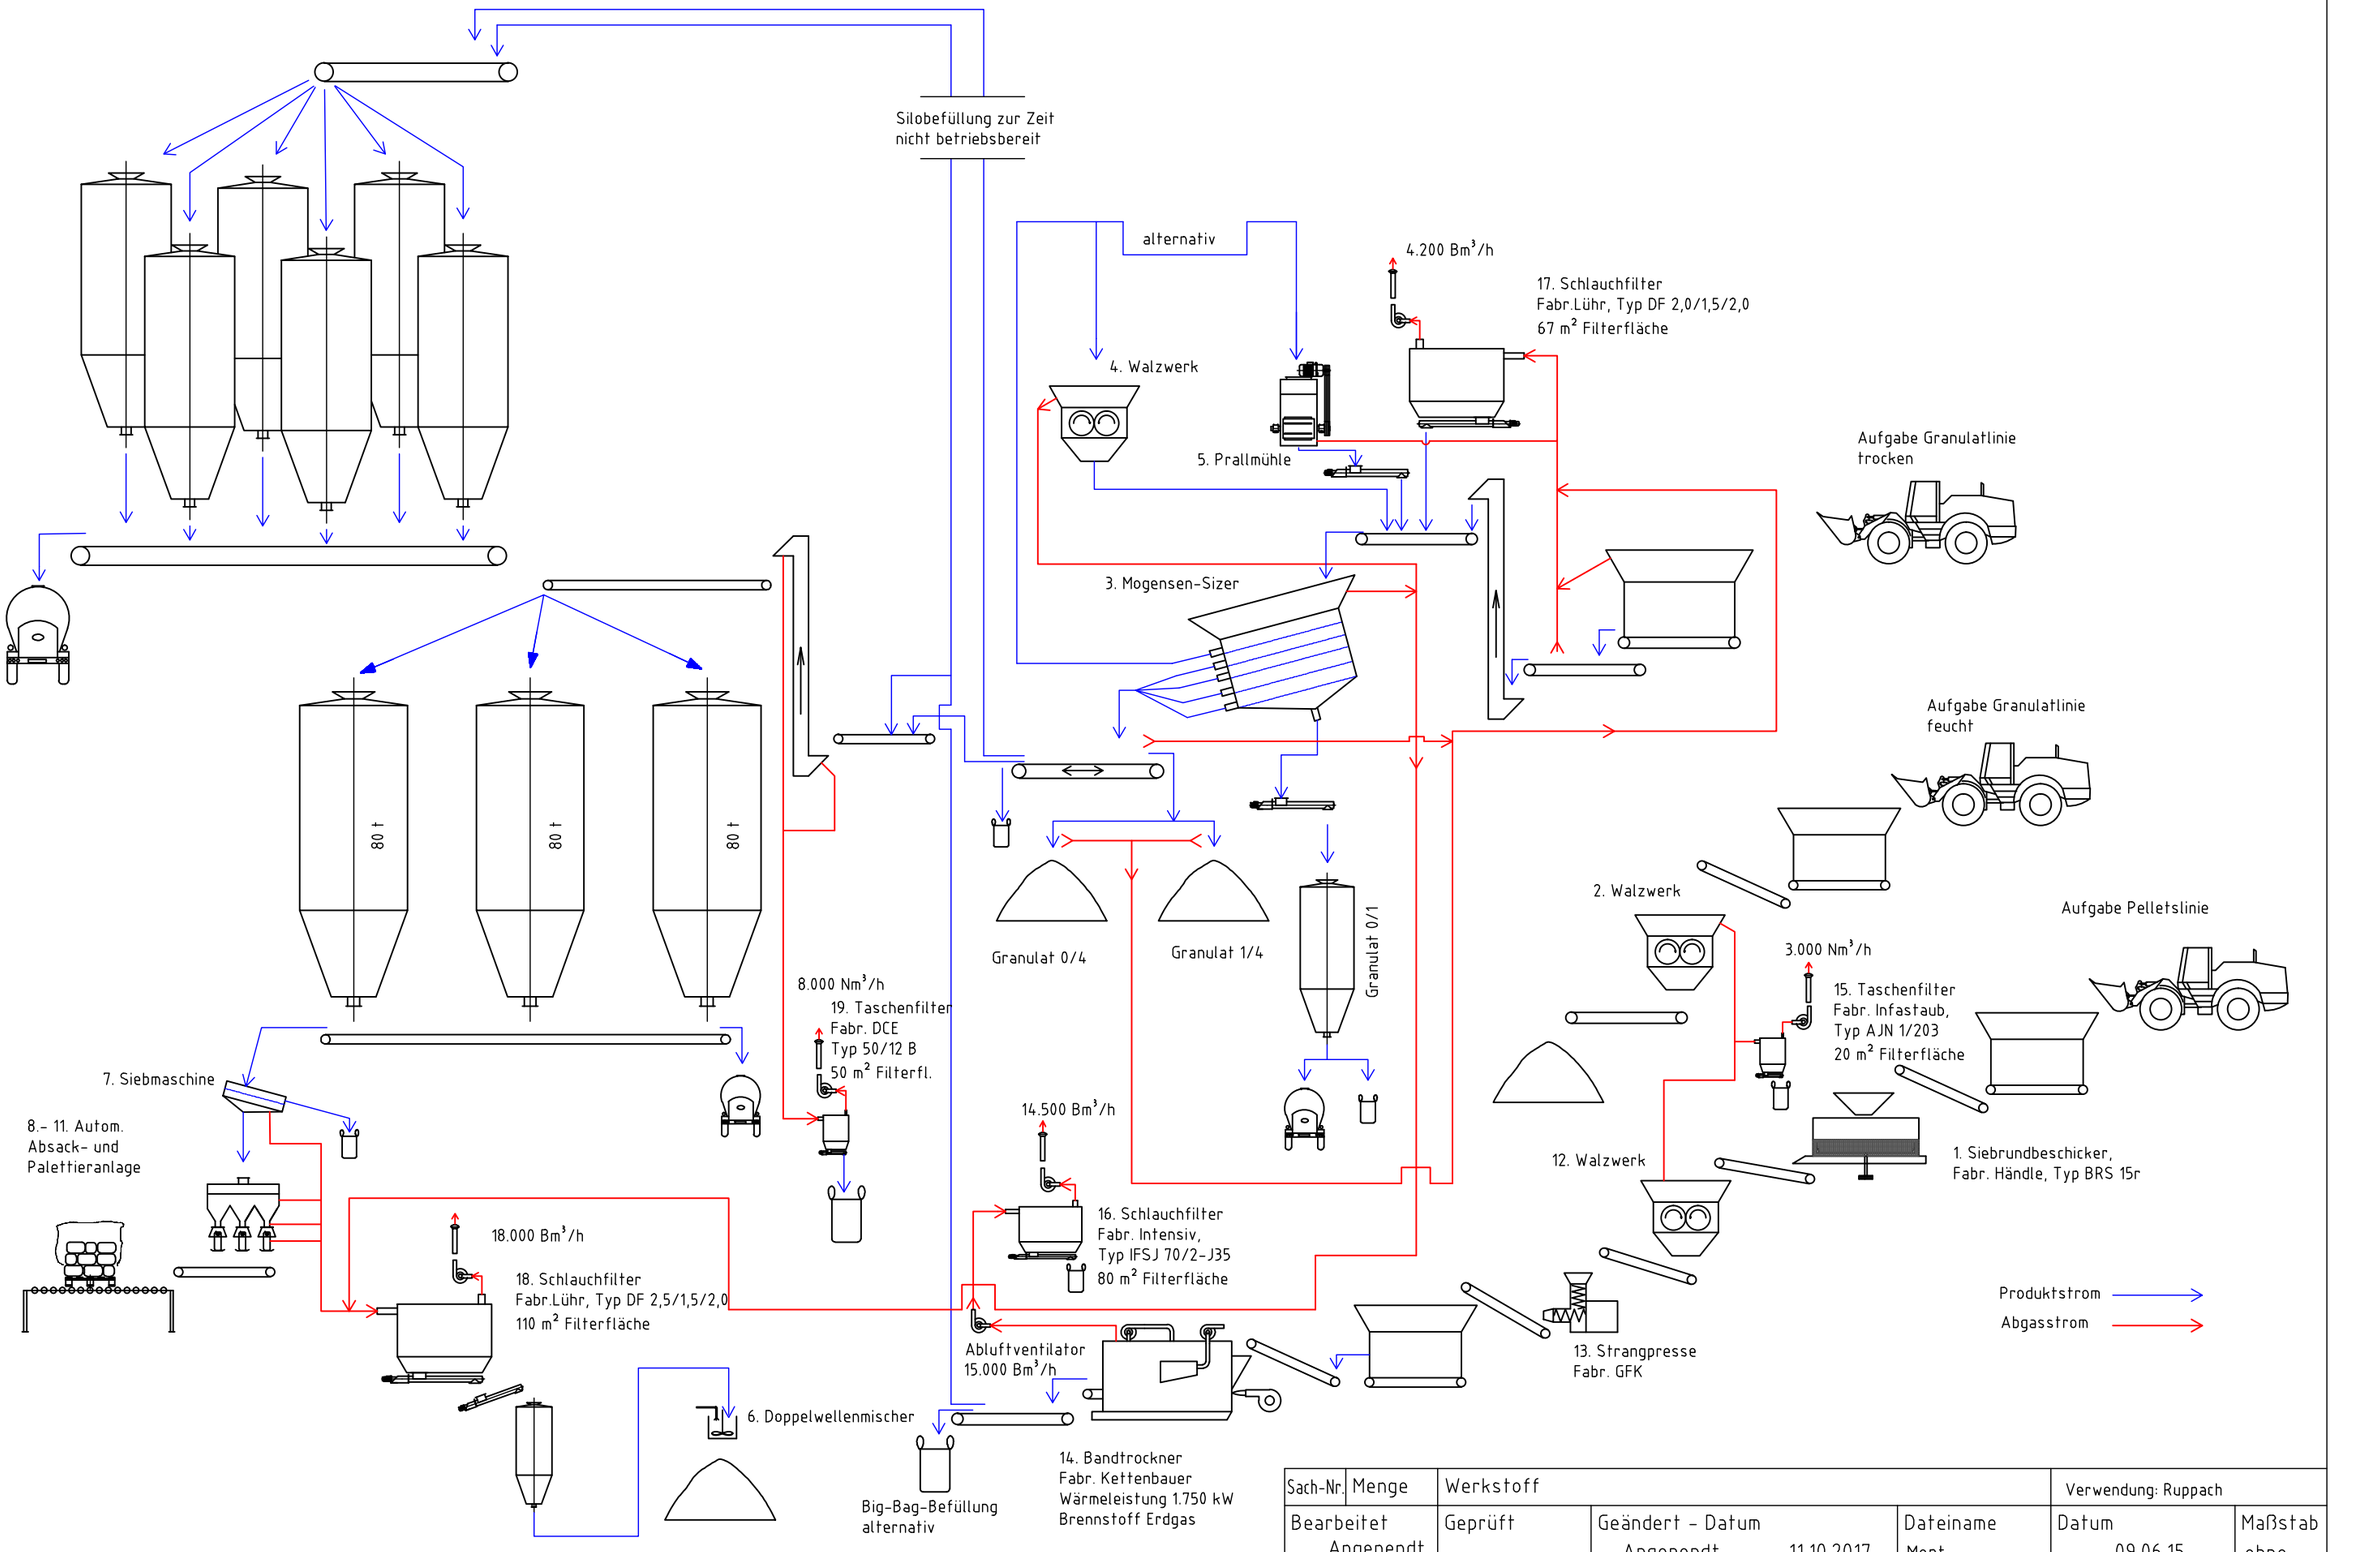

Sach-Nr.	Menge	Werkstoff		Verwendung: Ruppach	
Bearbeitet Angenendt	Geprüft	Geändert - Datum Angenendt 11.10.2017	Dateiname Mont	Datum 09.06.15	Maßstab ohne

Stephan Schmidt Gruppe

Zeichnungsname: Fließbild der Aufbereitungsanlagen im Tagesbetrieb Ruppach

Zeichnungsnummer: Anlage A-1.1.4 | Auflage | Blatt